

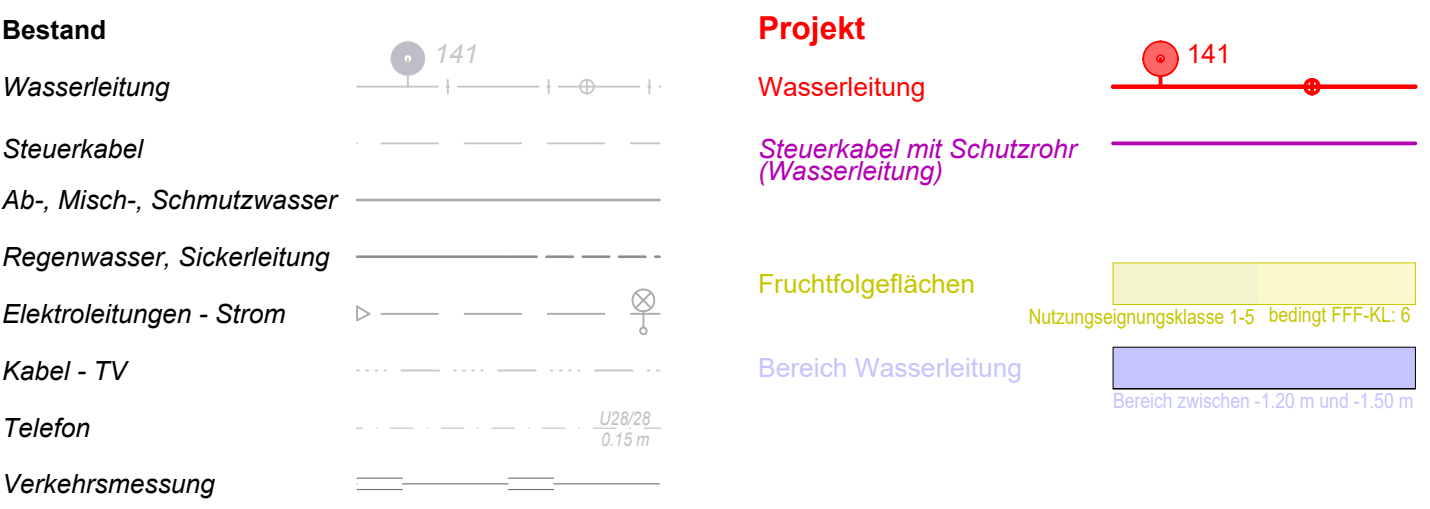
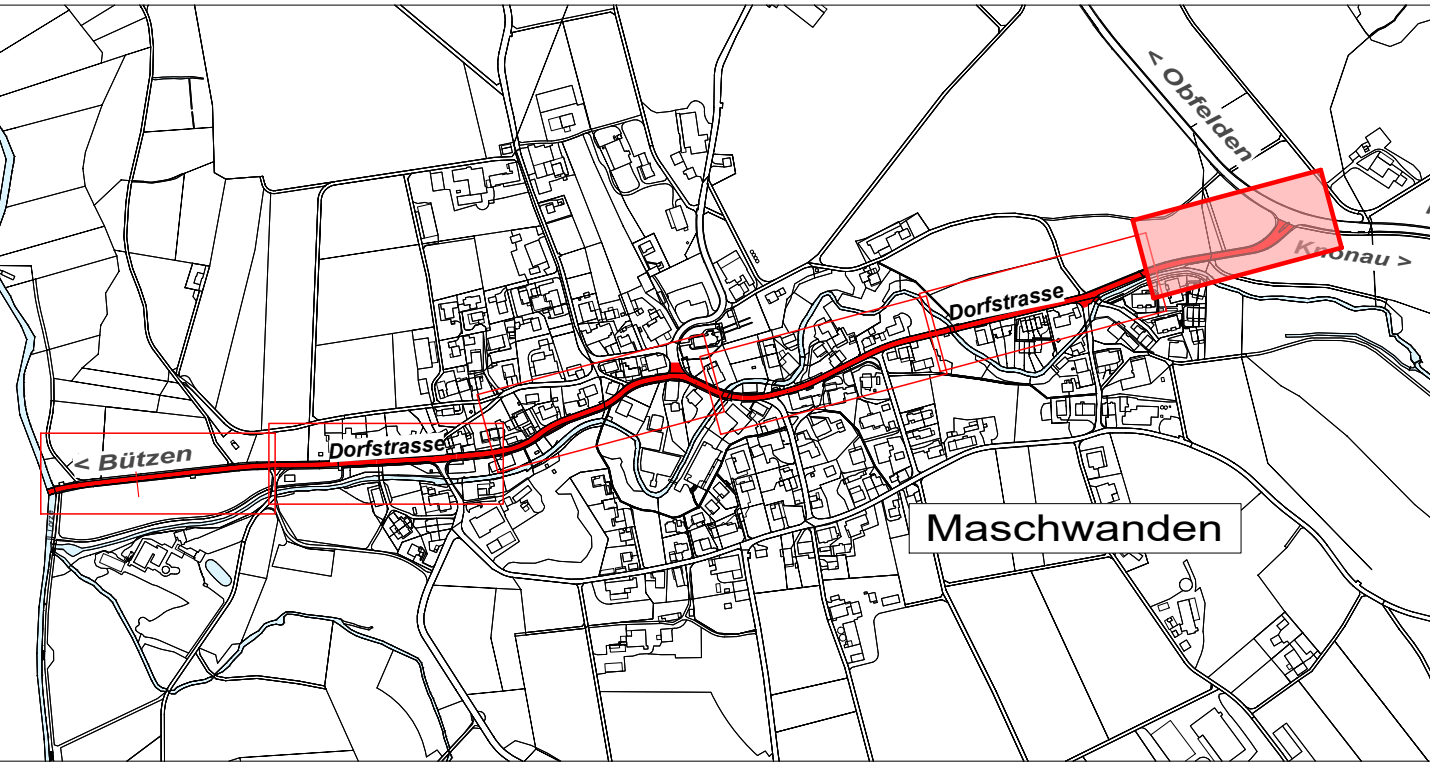


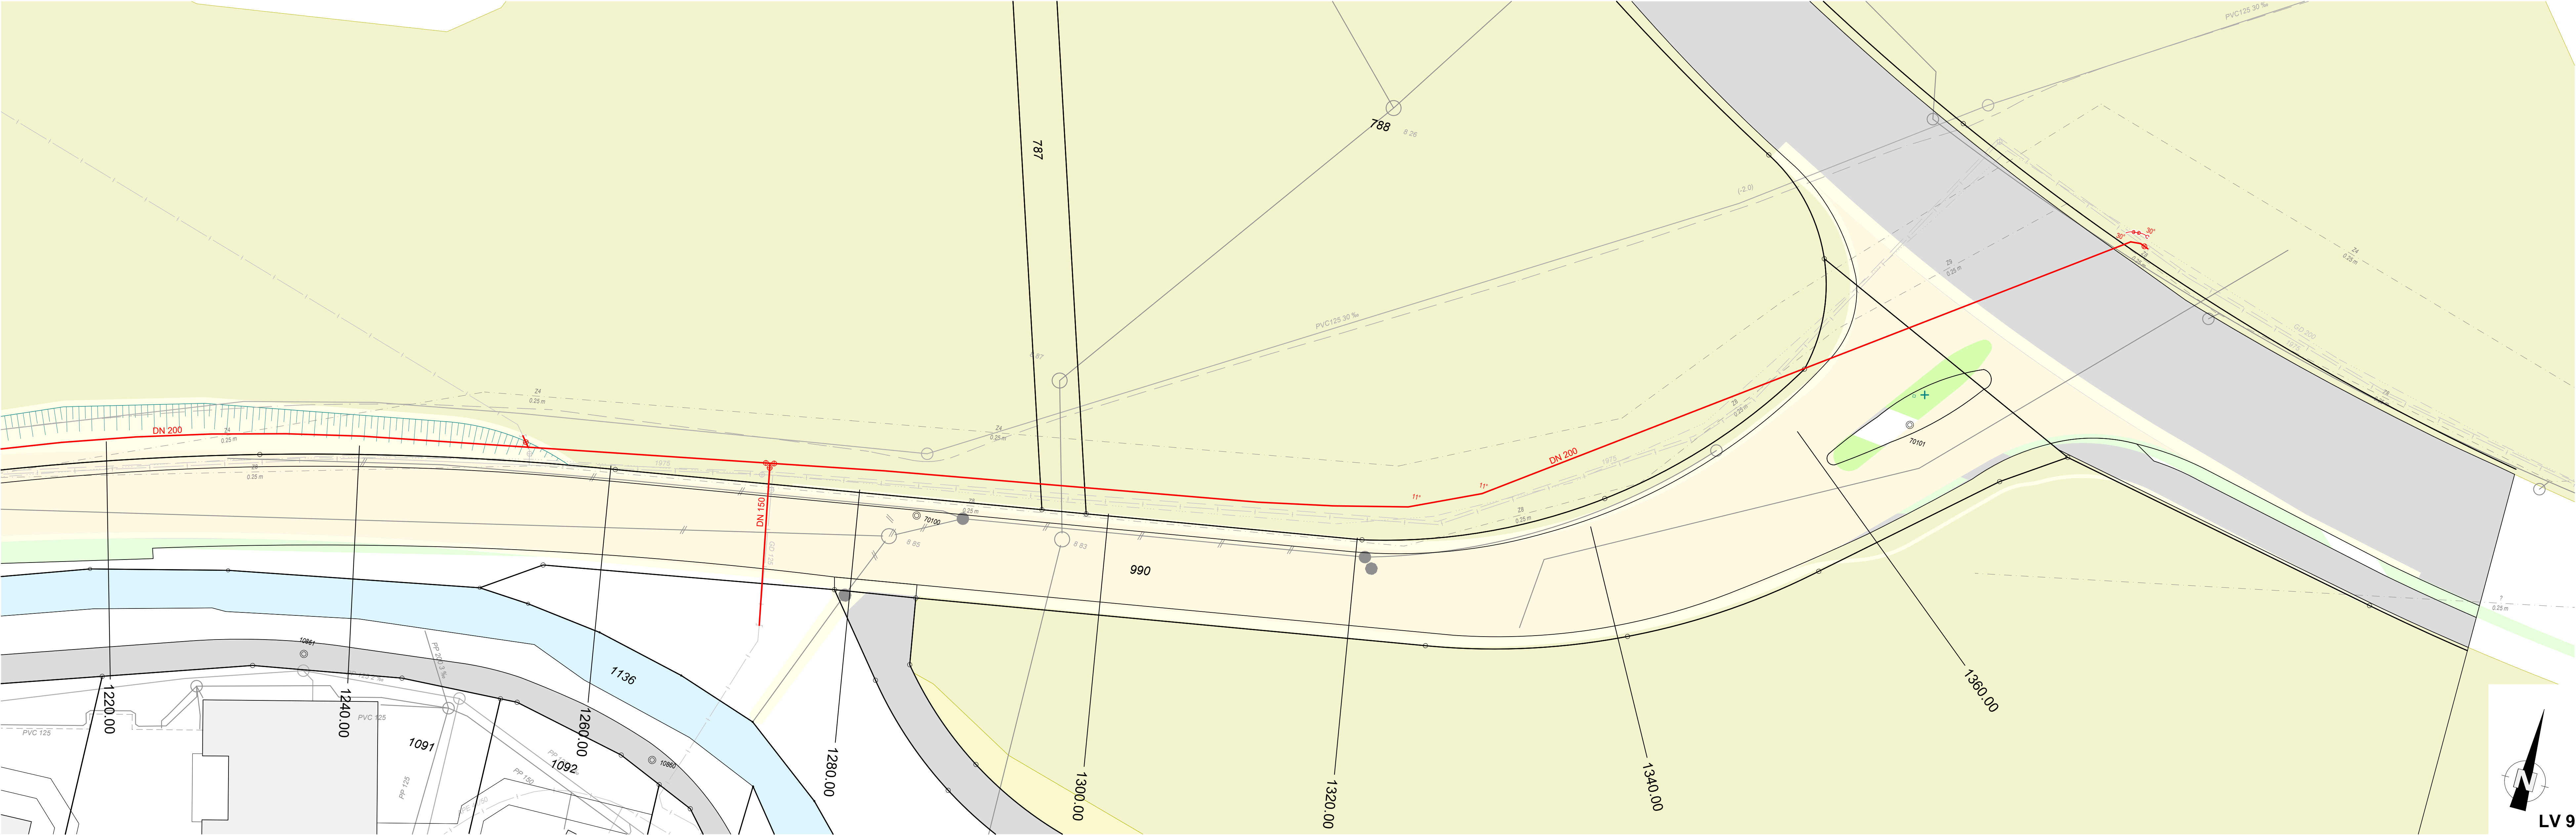

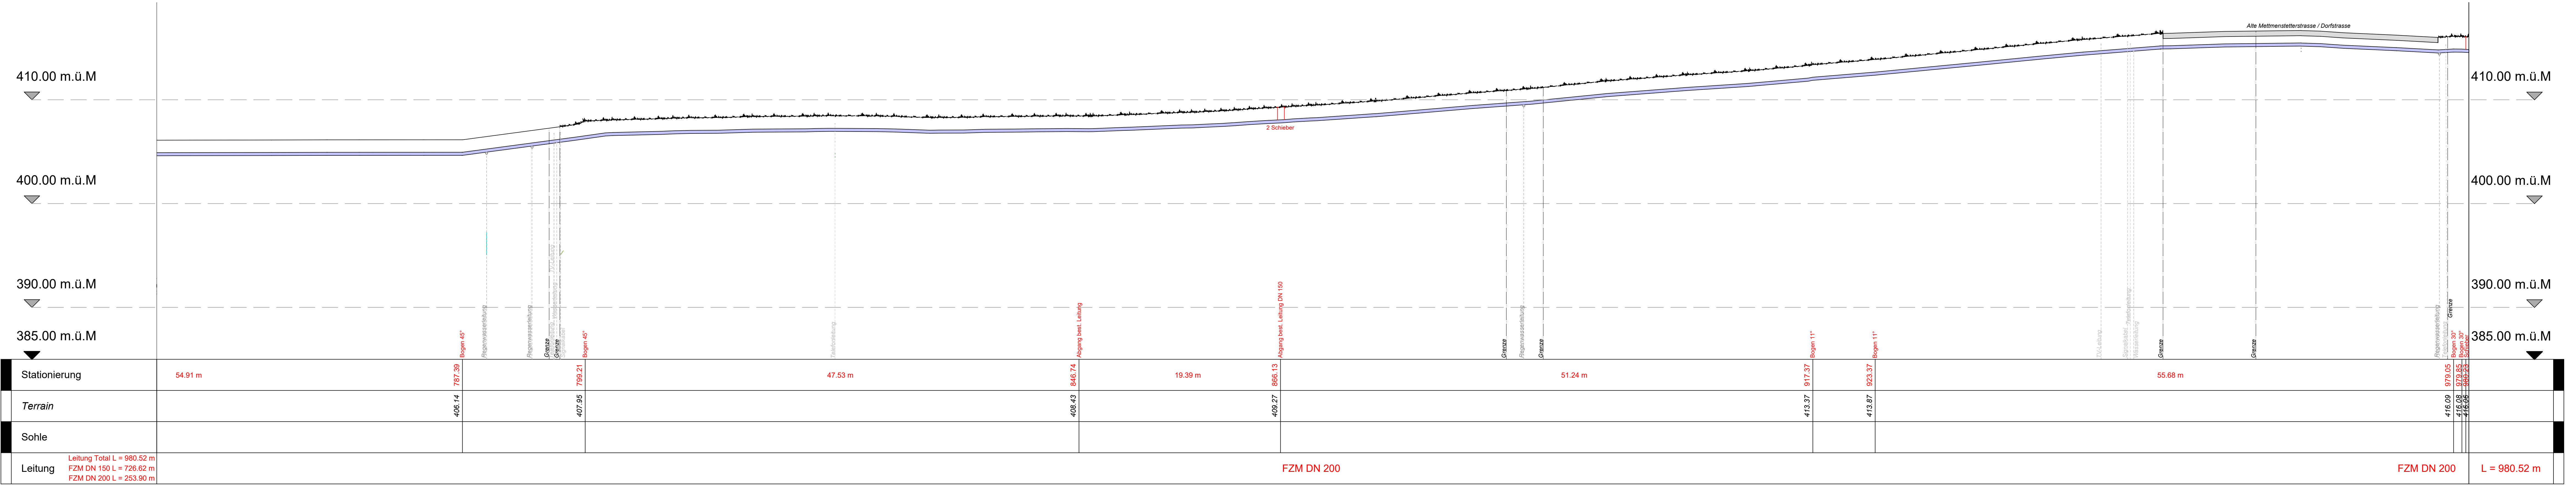

Gemeinde
Maschwanden

Bearbeitungsstufe: Bauprojekt

Gemeinde/ Stadt: Maschwanden

Projekt: Ersatz WL Dorfstr, Maschwanden

Planinhalt: Werkleitungen

Lage: Dorfstrasse

Situation VI

Gez.: MV Gepr.: Format: 128x60 Datum: 06.06.2023 CAD-Fw: 3247-356 Plan-Nr.: 3247-356

Bauca AG

1: 200

Projektverfasser

Bauca AG • Untere Bahnhofstrasse 12 • 8910 Affoltern am Albis • 044 763 50 50 • info@baucalag.ch